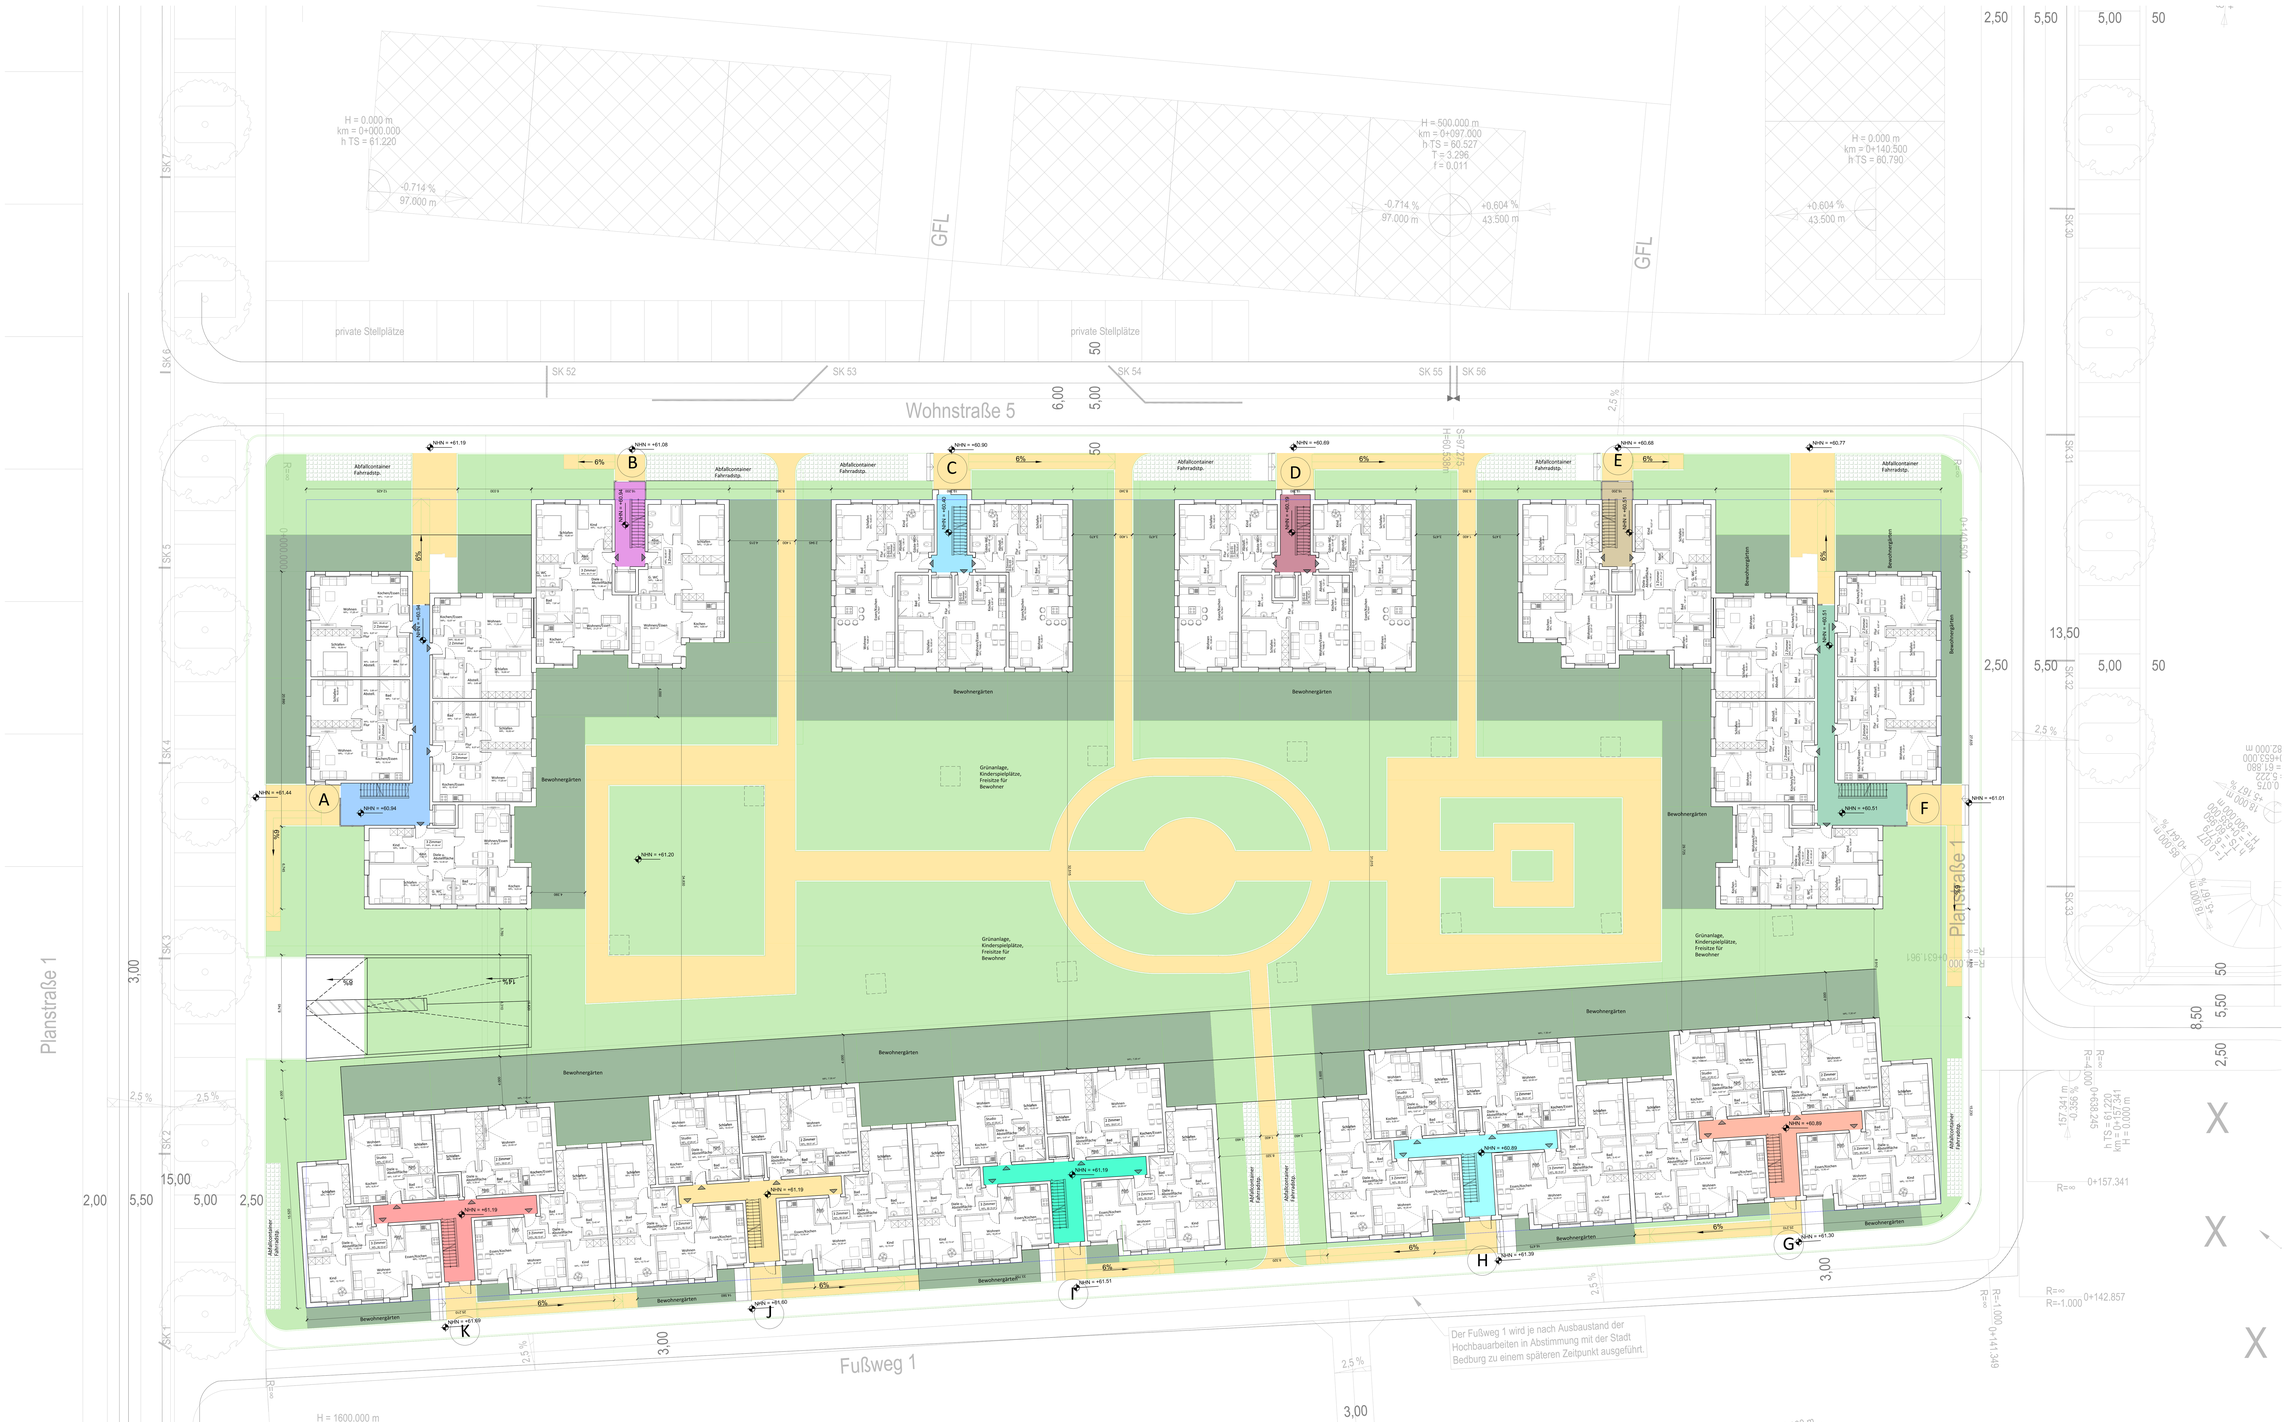

GEPLANTE EFH

Gebäude	Referenzhöhe (RH)	EFH = ±0,00 (RH -50 cm)
A+B	**61.44**	**61.94**
C	**60.90**	**60.40**
D	**60.69**	**60.19**
E+F	**61.01**	**60.51**
G+H	**61.39**	**60.89**
I+J+K	**61.69**	**61.19**

LEGENDE

- Stahlbeton
- Zweischalige Wand
- Tragende Innenwände
- Leichtbauwände
- Abluft TG
- BF Barrierefrei

VORABZUG

Maß- und Höhengrundlage nicht auf Rattenfreiheit geprüft

Entwurfsverfasser:
NIKOLAUS LASZLO
Architekten Stadtplaner
D - 40476 Düsseldorf Rudolfstr. 41
Fax +49 211 3884757 Tel. +49 211 3884750
E-Mail: info@nikolaus-laszlo.de www.nikolaus-laszlo.de
Bauherr:
Kleusdell GmbH
Kleusdell - 16 50259 Pulheim

Bauvorhaben:
"Am Sonnenfeld" - Neubau einer Wohnanlage mit 140 WE und einer Tiefgarage mit 151 Stellplätzen
Bauort: Bedburg/Kaster

Plantitel: **Lageplan**

Bauherr:

Der Architekt:

Projekt-Nr. TF021	Planummer: 00
Blatt: 0	
VORABZUG	
Gebäude: A bis K	Datum: 23.08.2019
Maßstab: 1:100	Gez. AH
Plangröße: 1400 x 2110 mm	